


Dichiarazione protocollo n. _____ del _____	
Planimetria di u.i.u. in Comune di Bovolone	
Via Franco Cappa _____ civ. 4	
Identificativi Catastali:	Compilata da:
Sezione:	Orsato Dino
Foglio: 24	Iscritto all'albo:
Particella: 1337	Architetti
Subalterno: 10	Prov. Verona N. 2477

Scheda n. 1 Scala 1:200

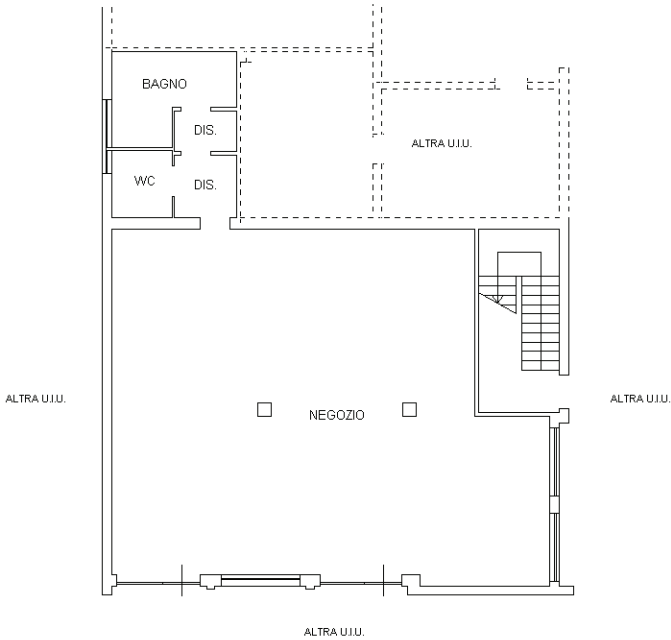

PIANO TERRA
H = 330

