

Agenzia del Territorio
CATASTO FABBRICATI
Ufficio Provinciale di
Firenze

Dichiarazione protocollo n. _____ del _____

Planimetria di u.i.u. in Comune di Sesto Fiorentino

Via Giuseppe Mazzini

civ. 137

SUB 518

Identificativi Catastali:

Sezione:

Foglio: 50

Particella: 855

Subalterno: 518

Compilata da:
Puliti Giuseppe


Iscritto all'albo:
Architetti

Prov. Firenze

N. 3439


Scheda n. 1

Scala 1:200

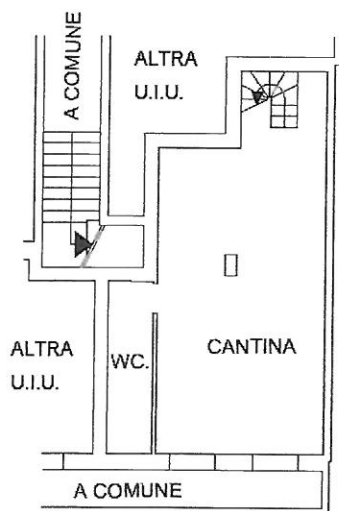

PIANO INTERRATO

H 2.40

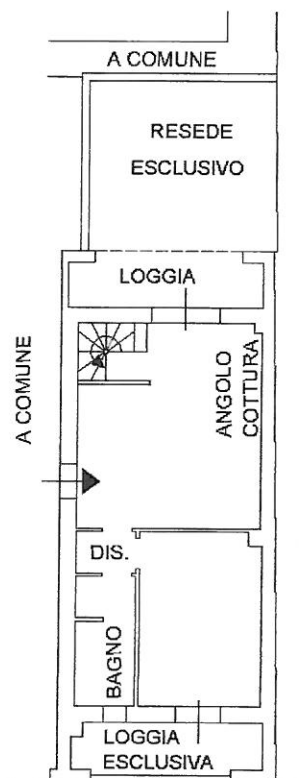

P.LLA 824

P.LLA 1310

PIANO TERRENO

H 2.70

