


Identificativi Catastali:
 Sezione:
 Foglio: 50
 Particella: 855
 Subalterno: 509

Compilata da:
 Puliti Giuseppe
 Iscritto all'albo:
 Architetti
 Prov. Firenze

N. 3439

Scheda n. 1 Scala 1:200

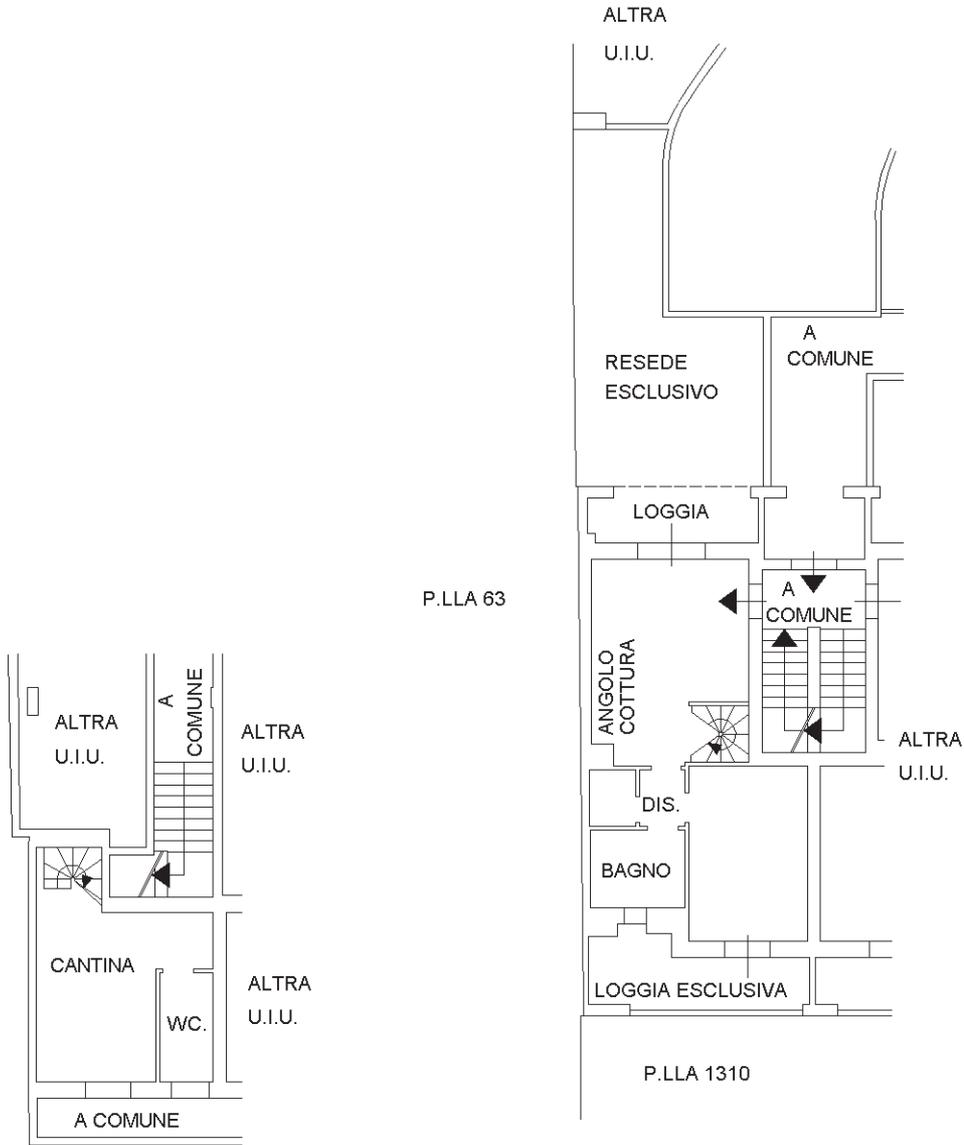

PIANO INTERRATO
 H 2.40

PIANO TERRENO
 H 2.70

