
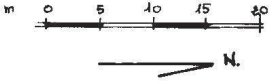


Agenzia del Territorio
CATASTO FABBRICATI
Ufficio Provinciale di
Firenze

Dichiarazione protocollo n. 000457534 del 12/12/2002	
Planimetria di u.i.u. in Comune di Rignano Sull'arno	
Via G. Di Vittorio civ. 27	
Identificativi Catastali:	Compilata da:
Sezione:	Degl'innocenti Rossano
Foglio: 52	Iscritto all'albo:
Particella: 158	Ingegneri
Subalterno: 500	Prov. Firenze N. 2479

Scheda n. 1 Scala 1:500

PLANIMETRIA RESEDE ESCLUSIVO

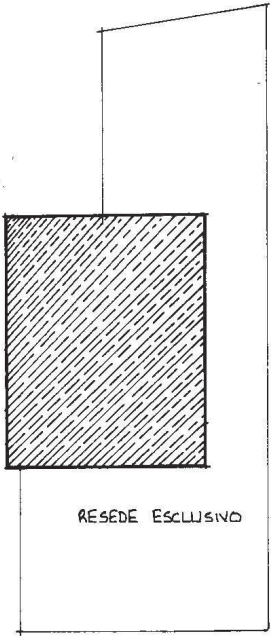


Catasto dei Fabbricati - Situazione al 10/07/2014 - Comune di RIGNANO SULL ARNO (H286) - < Foglio: 52 - Particella: 158 - Subalterno: 500 >
Proprietario: GIUSEPPE DI VITTORIO n. 27 piano: T-1;
Ultima planimetria in atti

Agenzia del Territorio
CATASTO FABBRICATI
Ufficio Provinciale di
Firenze

Dichiarazione protocollo n. 000457534 del 12/12/2002	
Planimetria di u.i.u. in Comune di Rignano Sull'arno	
Via G. Di Vittorio civ. 27	
Identificativi Catastali:	Compilata da:
Sezione:	Degl'innocenti Rossano
Foglio: 52	Iscritto all'albo:
Particella: 158	Ingegneri
Subalterno: 500	Prov. Firenze N. 2479

Scheda n. 2 Scala 1:200

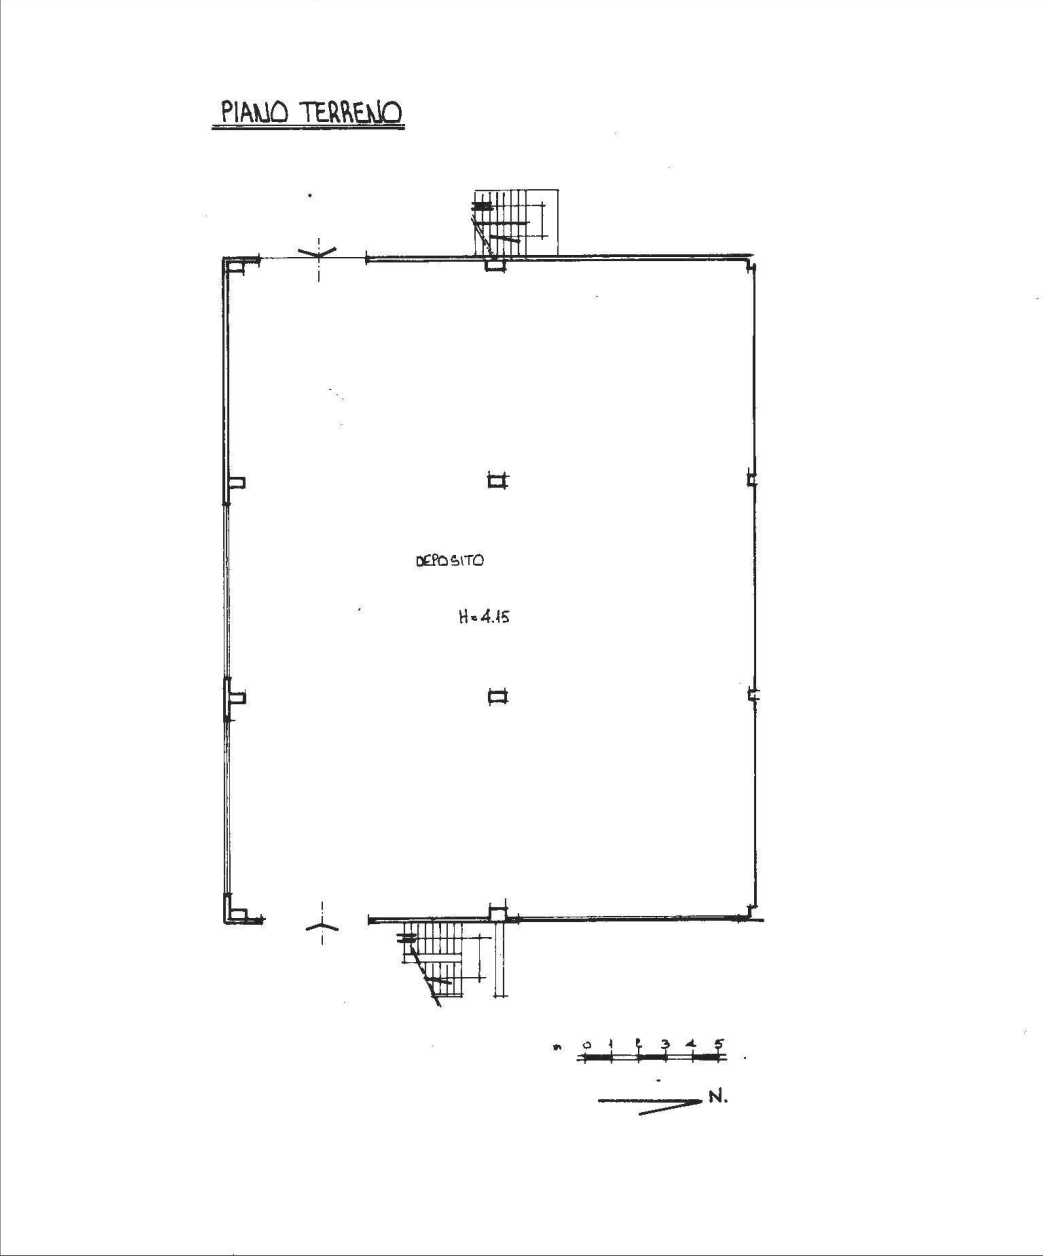

Agenzia del Territorio
CATASTO FABBRICATI
Ufficio Provinciale di
Firenze

Dichiarazione protocollo n. 000457534 del 12/12/2002	
Planimetria di u.i.u. in Comune di Rignano Sull'arno	
Via G. Di Vittorio civ. 27	
Identificativi Catastali:	Compilata da:
Sezione:	Degl'innocenti Rossano
Foglio: 52	Iscritto all'albo:
Particella: 158	Ingegneri
Subalterno: 500	Prov. Firenze N. 2479

Scheda n. 3 Scala 1:200

PIANO PRIMO

