

**Agenzia del Territorio
CATASTO FABBRICATI
Ufficio Provinciale di
Milano**

Dichiarazione protocollo n. MI0455059 del 05/06/2012

Planimetria di u.i.u. in Comune di Milano

Piazza Antonio Gramsci

civ. 4

Identificativi Catastali:

Sezione:

Foglio: 309

Particella: 650

Subalterno: 32

Compilata da:

Mancuso Ciro

Iscritto all'albo:

Geometri


Prov. Monza E Brianza

N. 701

Scheda n. 1

Scala 1:200

Piano Terra h 2,65

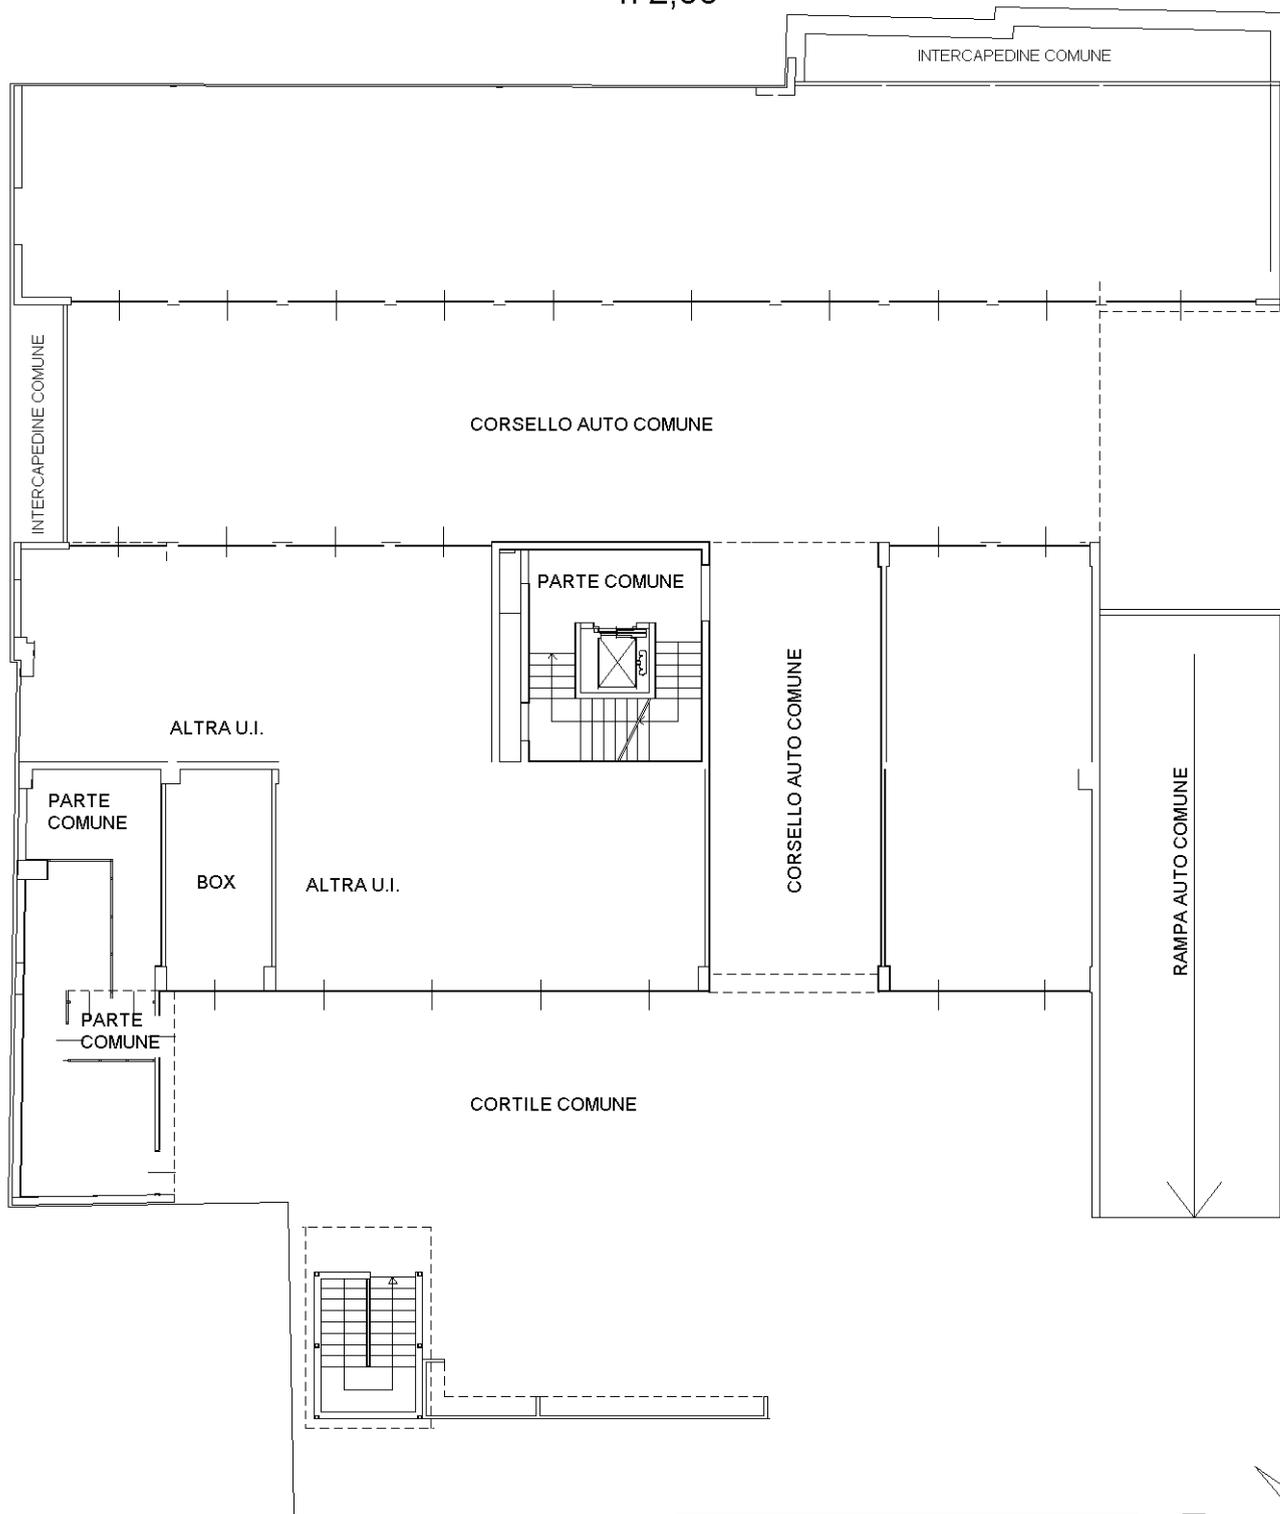

Ultima planimetria in atti