


**ALLEGATO 11**

# TRIBUNALE DI NAPOLI NORD

## TERZA SEZIONE CIVILE-UFFICIO ESECUZIONI IMMOBILIARI

Giudice dell'Esecuzione Dott.ssa Margherita Lojodice

Procedura esecutiva immobiliare n° 454/2019 RGE

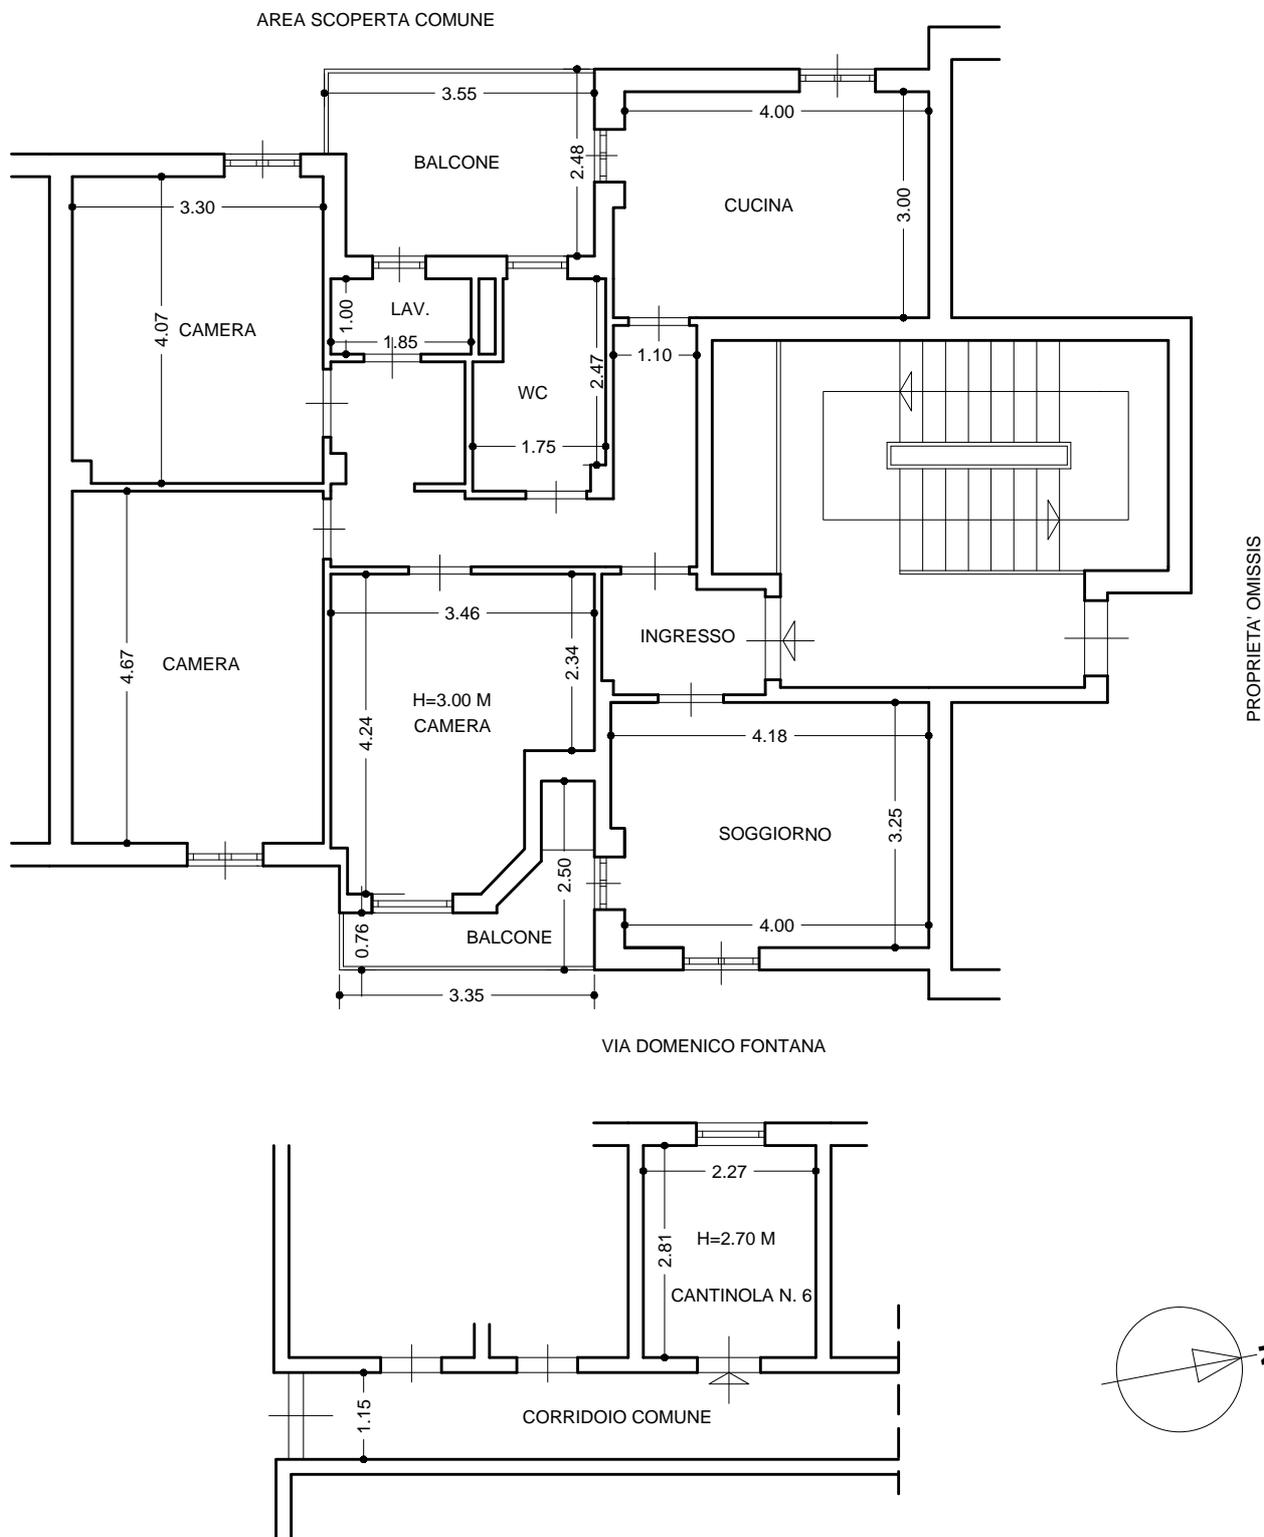

**LOTTO UNICO IN GIUGLIANO IN CAMPANIA (NA), VICO MILANESI N. 25**

Appartamento al terzo piano, scala A, interno 6, con annessa cantinola al piano terra, N. 6

Identificativi catastali: Giugliano in Campania, foglio 64, p.lla 451, sub 6

GRAFICO DI RILIEVO DELLO STATO DEI LUOGHI

SCALA 1:100