

**Agenzia delle Entrate
CATASTO FABBRICATI
Ufficio Provinciale di
Milano**

Dichiarazione protocollo n. MI0097867 del 15/04/2020

Comune di Milano

Via Giovanni Antonio Amadeo

civ. 48

Identificativi Catastali:

Sezione:

Foglio: 359

Particella: 46

Subalterno: 771

Compilata da:

Chiesa Ricotti Filippo

Iscritto all'albo:

Architetti

Prov. Pavia


N. 1181

Planimetria

Scheda n. 1

Scala 1:200

PIANO TERRA

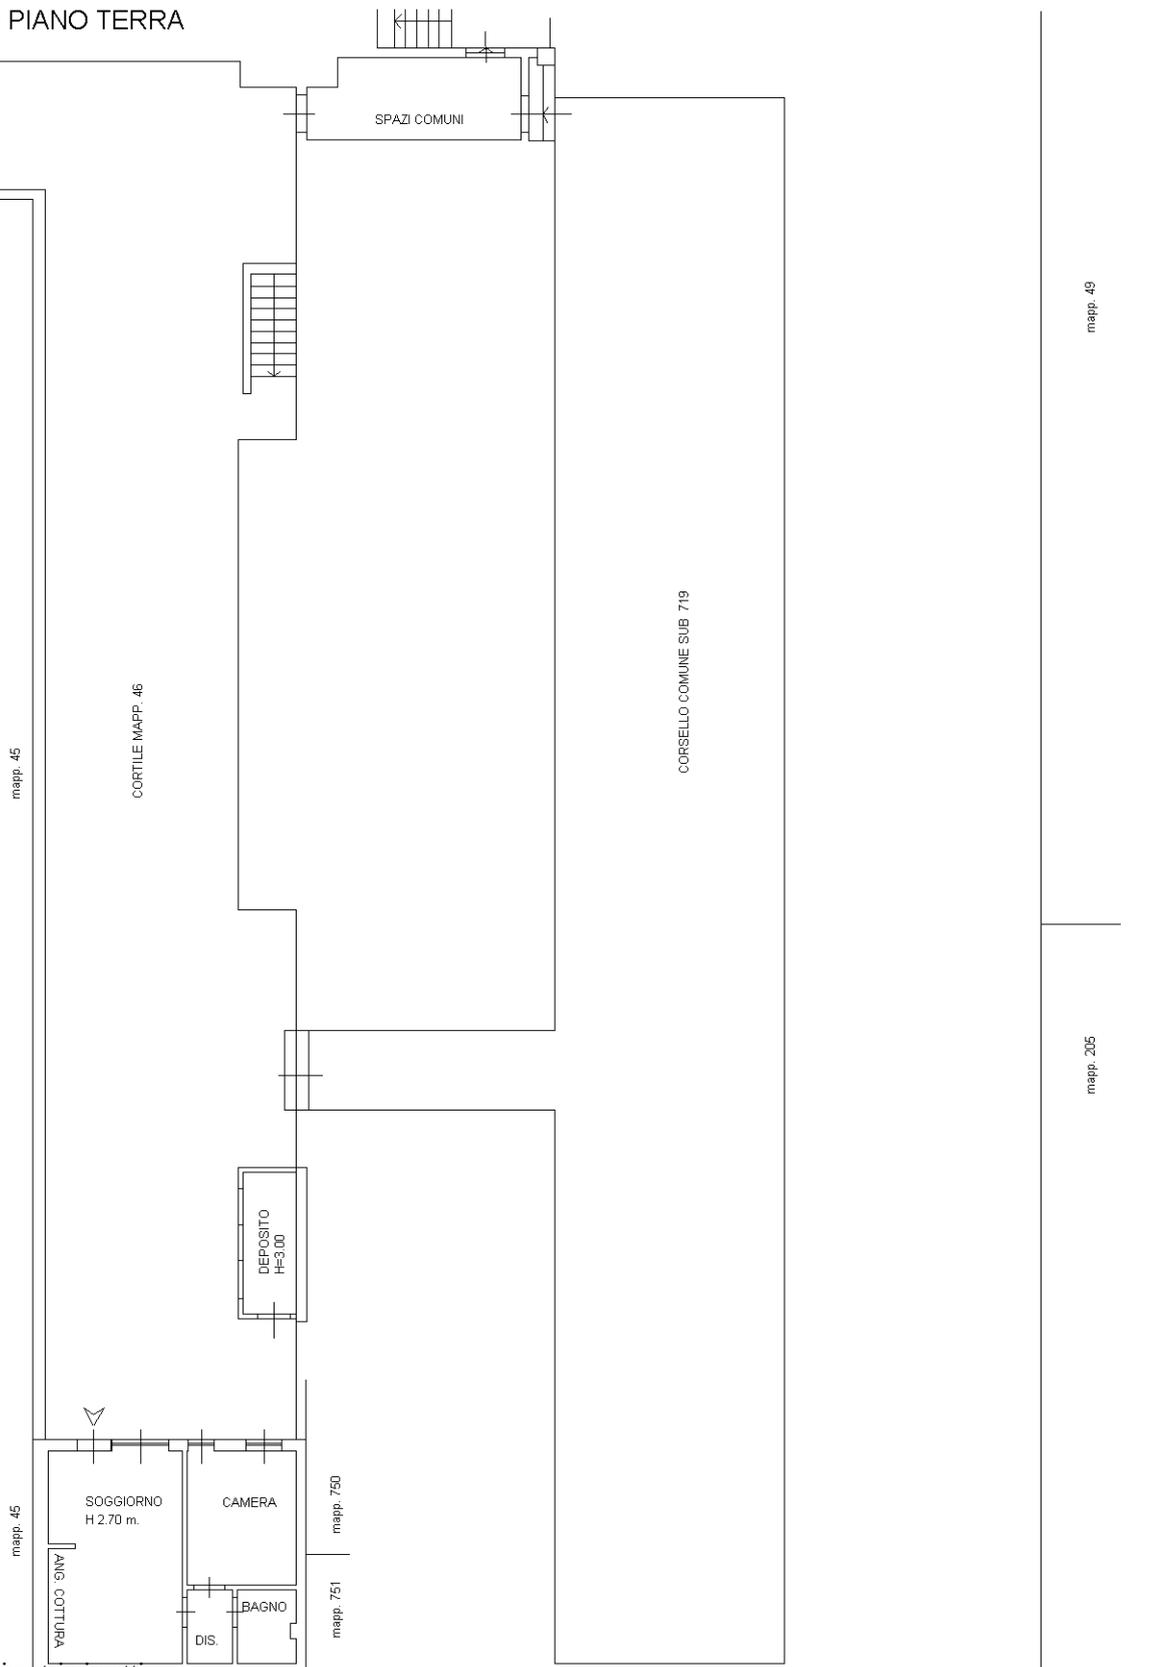

Catsto dei Fabbricati - Situazione al 07/01/2022 - Comune di MILANO (F205) - < Foglio: 359 - Particella: 46 - Subalterno: 771 >
VIA GIOVANNI ANTONIO AMADEO n. 48 piano: T;

Ultima planimetria in atti

**Agenzia del Territorio
CATASTO FABBRICATI
Ufficio Provinciale di
Milano**

Dichiarazione protocollo n. MI0691473 del 14/11/2006

Planimetria di u.i.u. in Comune di Milano

Via Amadeo Giovanni Antonio

civ. 48

Identificativi Catastali:

Sezione:

Foglio: 359

Particella: 46

Subalterno: 749

Compilata da:

Besana Fabrizio

Iscritto all'albo:


Architetti

Prov. Milano


N. 9850

Scheda n. 1

Scala 1:200

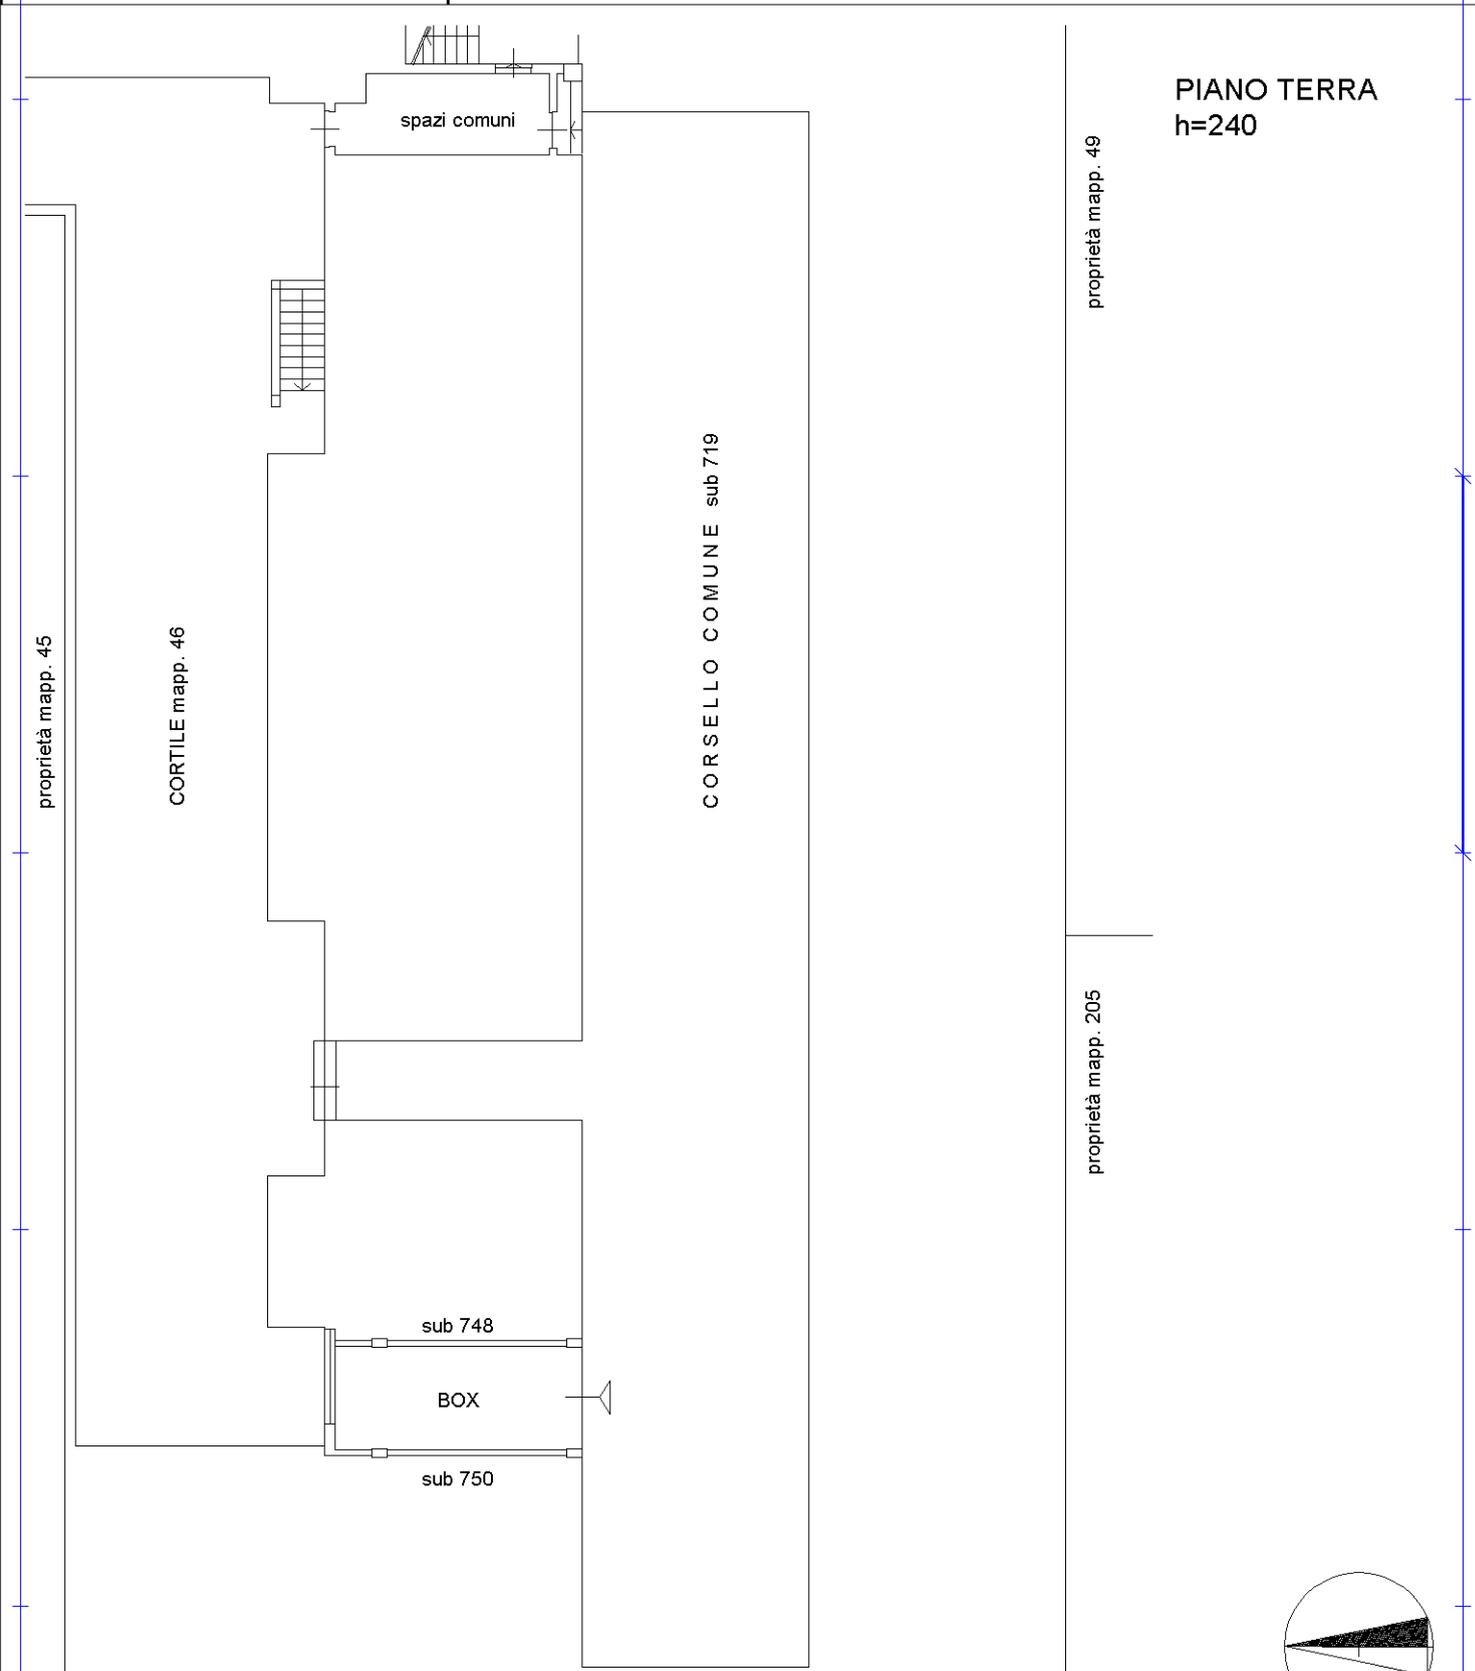

**PIANO TERRA
h=240**

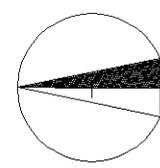

Ultima planimetria in atti
propr. mapp. 202

propr. mapp. 203

propr. mapp. 41

**Agenzia del Territorio
CATASTO FABBRICATI
Ufficio Provinciale di
Milano**

Dichiarazione protocollo n. MI0691473 del 14/11/2006

Planimetria di u.i.u. in Comune di Milano

Via Amadeo Giovanni Antonio

civ. 48

Identificativi Catastali:

Sezione:

Foglio: 359

Particella: 46

Subalterno: 728

Compilata da:

Besana Fabrizio

Iscritto all'albo:


Architetti

Prov. Milano

N. 9850

Scheda n. 1

Scala 1:200

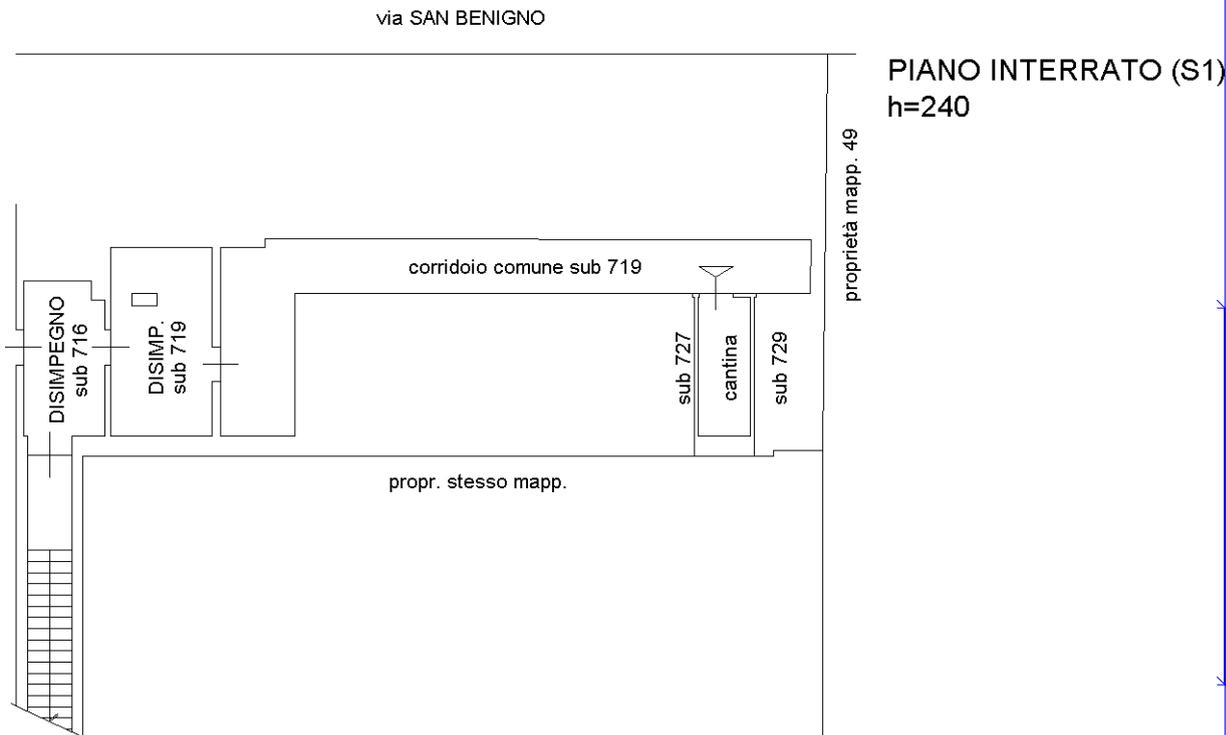

Catasto dei Fabbricati - Situazione al 07/01/2022 - Comune di MILANO (F205) - < Foglio: 359 - Particella: 46 - Subalterno: 728 >
VIA GIOVANNI ANTONIO AMADEO n. 48 piano: S1;

Ultima planimetria in atti