

**Agenzia del Territorio
CATASTO FABBRICATI
Ufficio Provinciale di
Milano**

Dichiarazione protocollo n. MI0078725 del 07/02/2012

Planimetria di u.i.u. in Comune di Milano

Via Benvenuto Garofalo

civ. 6

Identificativi Catastali:

Sezione:

Foglio: 274

Particella: 708

Subalterno: 704

Compilata da:

De Martino Pasquale

Iscritto all'albo:

Geometri


Prov. Milano

N. 10167



Scheda n. 1

Scala 1:200

PIANO TERRA H= 3,40

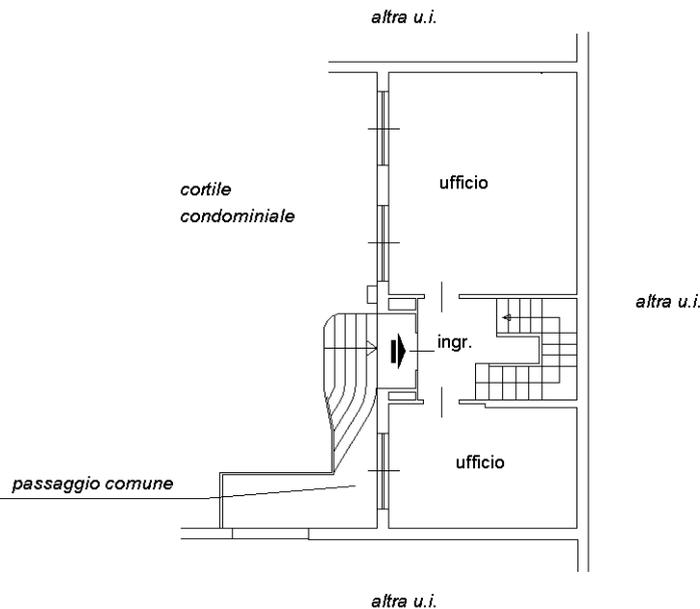


PIANO SEMINTERRATO H= 2,75

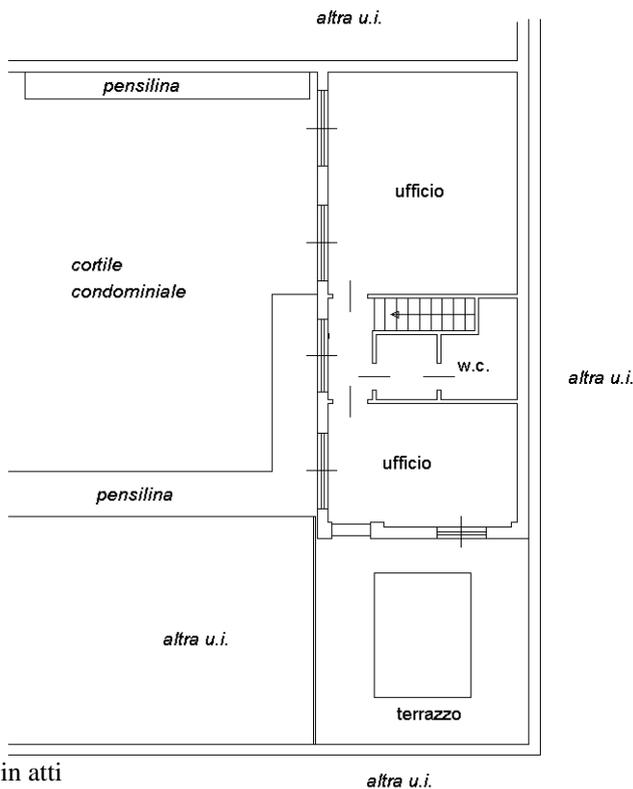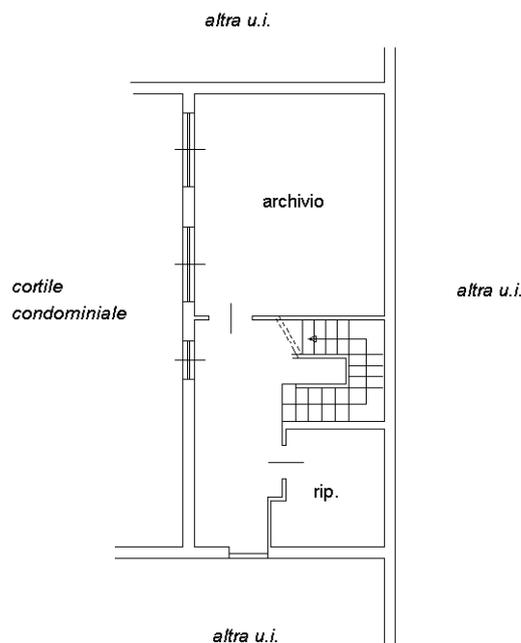

PIANO PRIMO H= 3,25

ORIENTAMENTO

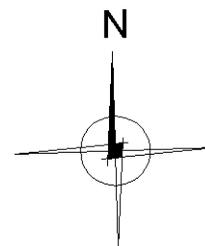

Ultima planimetria in atti