

TRIBUNALE DI VITERBO

ESECUZIONE IMMOBILIARE N° 253/2017

CURATELA

DEL FALLIMENTO

CONTRO

[REDACTED]

CONSULENZA TECNICA D'UFFICIO

GEOMETRA

[REDACTED]

UDIENZA FISSATA PER IL GIORNO 11,10,2018

ALLEGATO N. 5

DOCUMENTAZIONE FOTOGRAFICA

Comune di Viterbo

STUDIO TECNICO

Marco Morelli Geometra

STRADA CIMINA 1/A

P.I. 01543810566

c.f. MRL MRC 71A03 M082J

LOCALITA': VIA DELLE ANFORE

OGGETTO: DOCUMENTAZIONE FOTOGRAFICA

Foto del 22.03.2018


Tavola unica

Il tecnico:

Geom. Marco Morelli




⑨

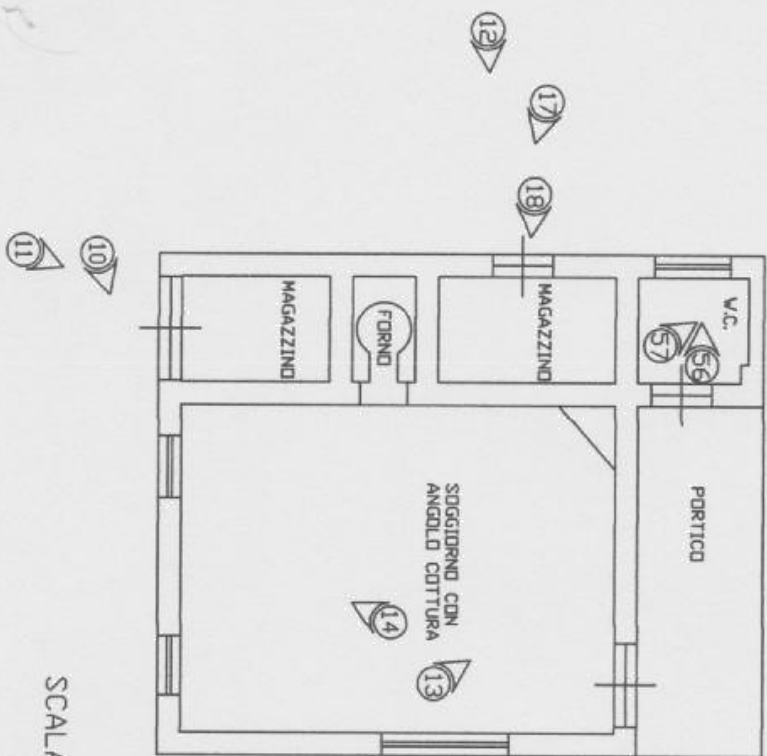

PIANTA PIANO SEMINTERRATO

Foglio 144 P.L.A. 2353

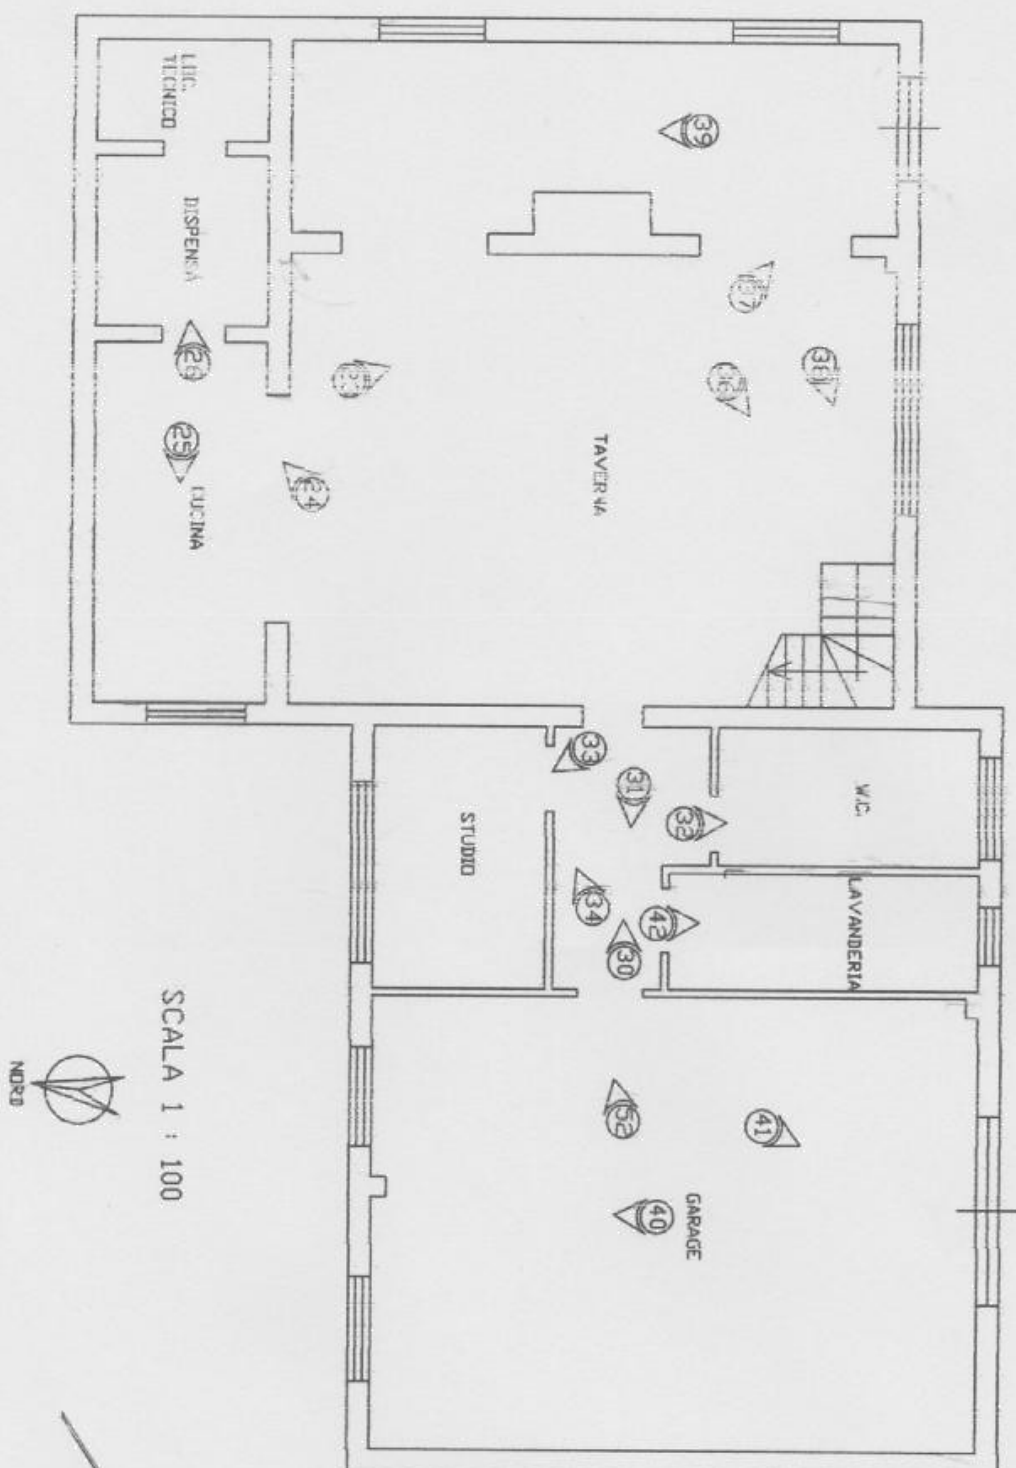


SCALA 1 : 100



PIANTA PIANO RIALZATO


FOGLIO 144 P.LLA 2353

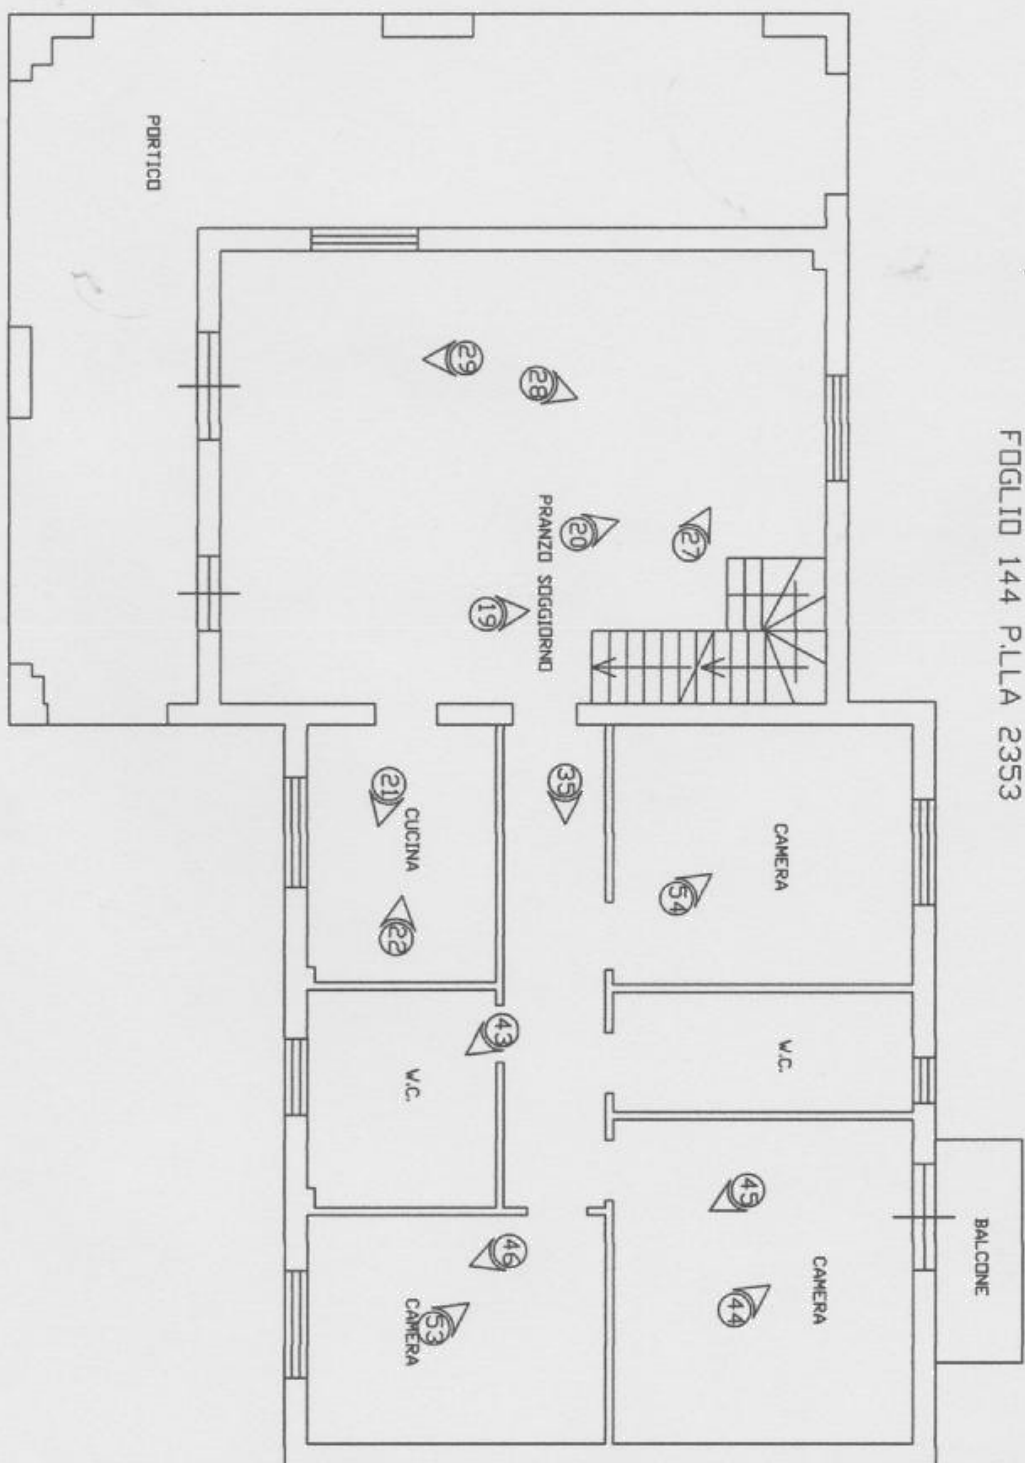

SCALA 1 : 100



PIANTA PIANO PRIMO
FOGLIO 144 P.LLA 2353

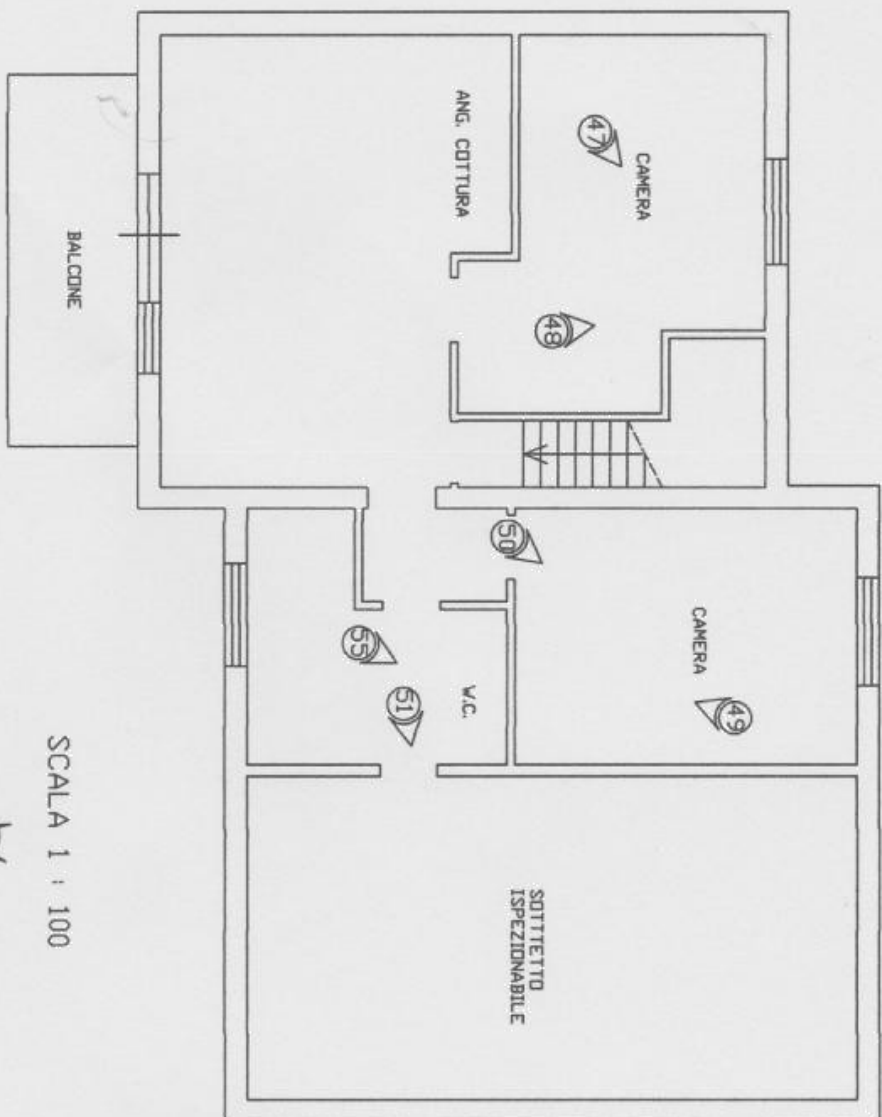

SCALA 1 : 100



FOTO - 1 -



FOTO - 2 -



Foto - 3 -



2

Foto - 4 -



4

FOTO - 5 -



FOTO - 6 -

