

Dichiarazione protocollo n. MI0171144 del 02/05/2023

Agenzia delle Entrate
CATASTO FABBRICATI
Ufficio Provinciale di
Milano

Comune di Milano

Via Luigi Ornato

civ. 18

Identificativi Catastali:

Sezione:

Foglio: 77

Particella: 113

Subalterno: 706

Compilata da:
Senatore Mario

Iscritto all'albo:
Geometri

Prov. Milano


N. 11141

Planimetria

Scheda n. 1

Scala 1:200

Piano Primo
h 2.70

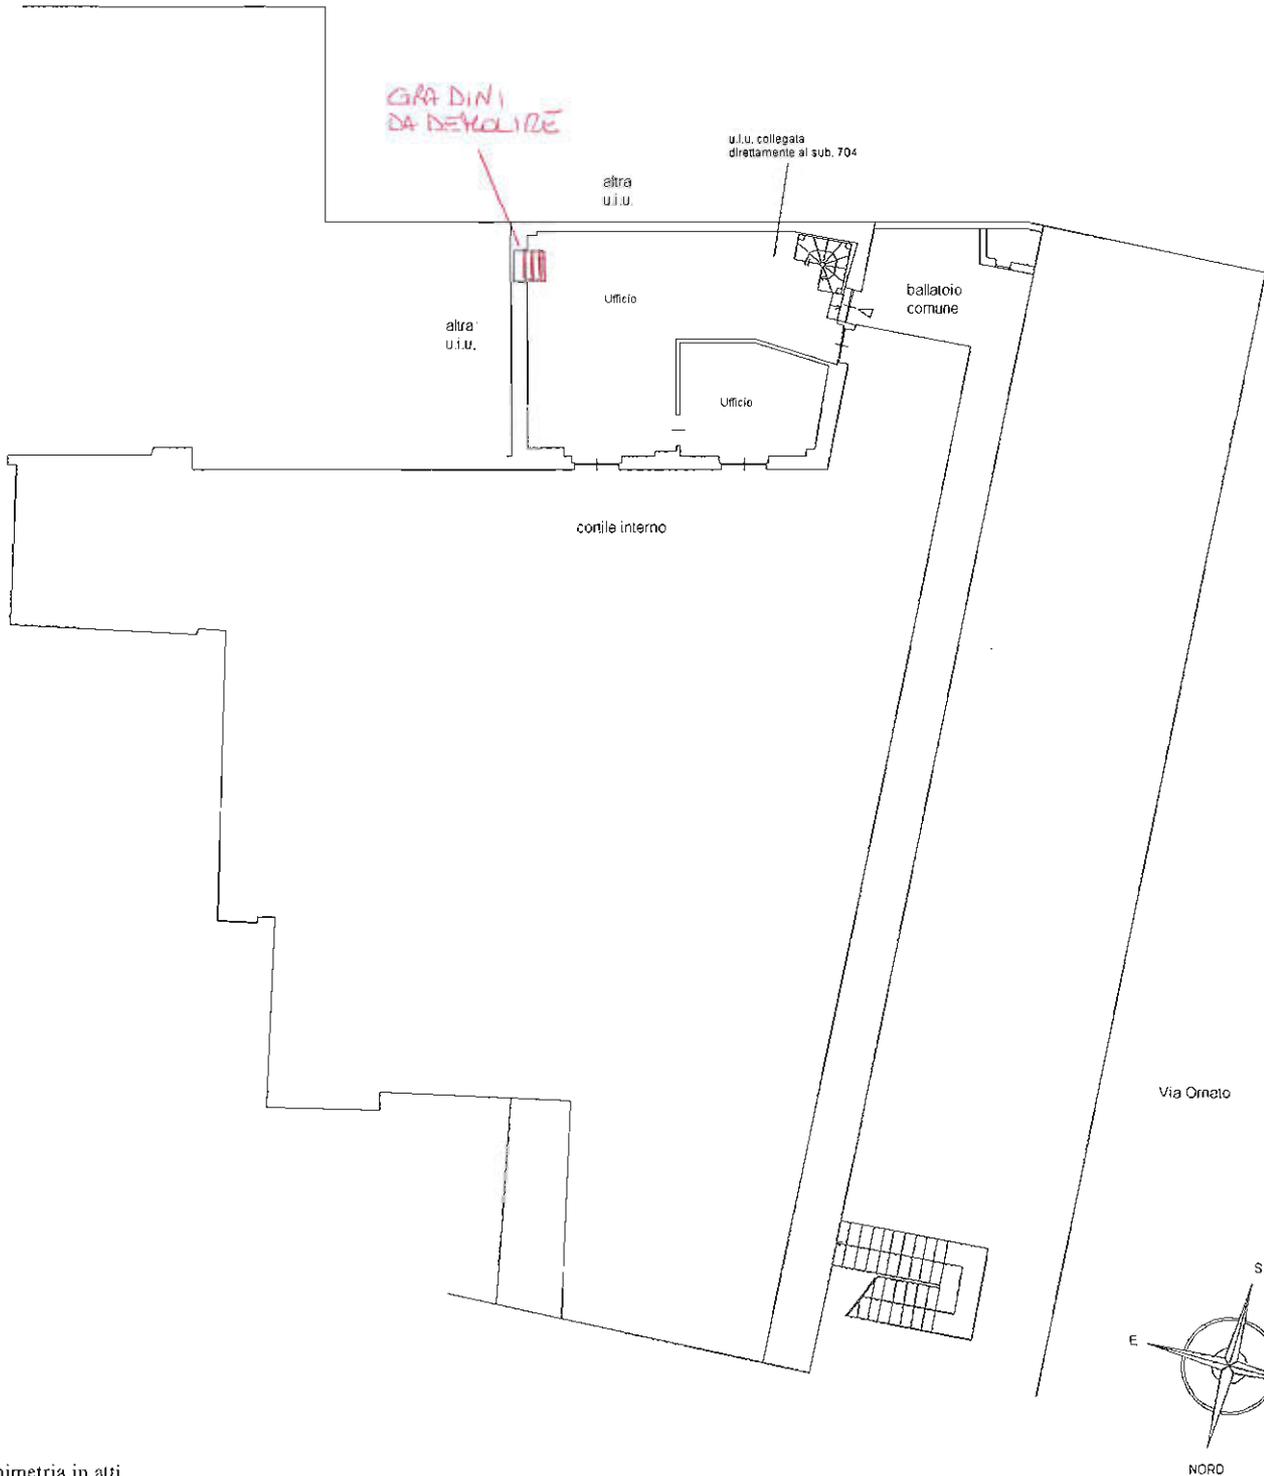

Ultima planimetria in atti

Catasto dei Fabbricati - Situazione al 30/08/2023 - Comune di MILANO(F205) - < Foglio 77 - Particella 113 - Subalterno 706 >
Firmato Da: MADASCHI MASSIMO Effesso Da: ARUBAPEC S.P.A. NG CA 3 Serial#: 78a8a92d8962388a78e1e7d1e311abe1



**Agenzia delle Entrate
CATASTO FABBRICATI
Ufficio Provinciale di
Milano**

Dichiarazione protocollo n. MI0171144 del 02/05/2023

Comune di Milano
Via Luigi Ornato

civ. 18

Identificativi Catastali:
Sezione:
Foglio: 77
Particella: 113
Subalterno: 708



Compilata da:
Senatore Mario
Iscritto all'albo:
Geometri

Prov. Milano

N. 11141

Planimetria
Scheda n. 1 Scala 1:200

Piano Secondo

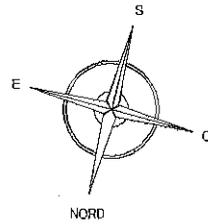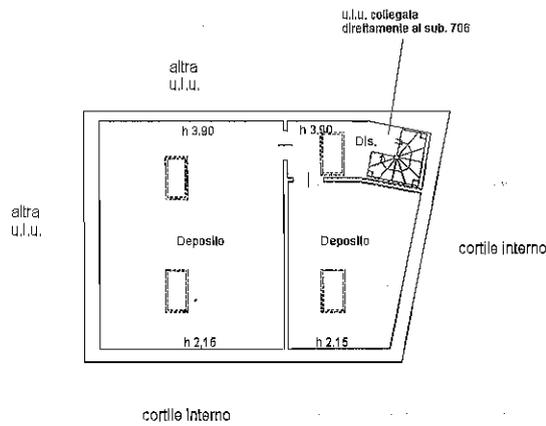

Ultima planimetria in atti

Catasto dei Fabbricati - Situazione al 30/08/2023 - Comune di MILANO (F205) - < Foglio 77 - Particella 113 - Subalterno 708 >
 Firmato Da: MARSCHETTI MASSIMO Emesso Da: ARUBAPEC S.P.A. NG CA 3 Serial#: 78a8a92d8962388a78e1e7d1e311abe1

