

**Agenzia delle Entrate
CATASTO FABBRICATI
Ufficio Provinciale di
Milano**

Dichiarazione protocollo n. MI0119541 del 23/03/2023

Comune di Milano

Via Nicola Romeo

civ. 5

Compilata da:
Belloni Marco

Iscritto all'albo:
Architetti

Rome, Milano

Prov. Milano

Planimetria


Scheda n. 1

Scala 1:200

N. 14537


PIANO QUARTO

CORTILE COMUNE

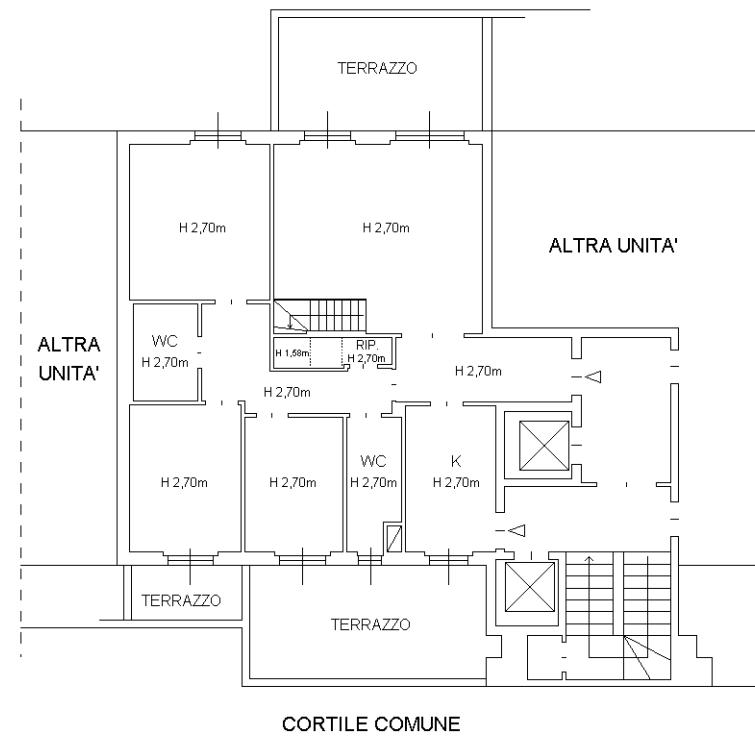

PIANO QUINTO SOTTOTETTO

CORTILE COMUNE

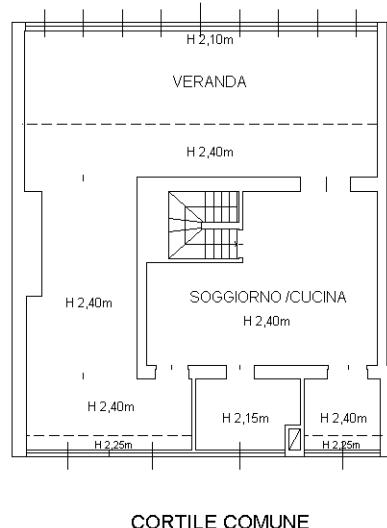

Ultima planimetria in atti