Agenzia del Territorio
CATASTO FABBRICATI
Ufficio Provinciale di
Milano

Dichiarazione protocollo n. MI0597100 del 22/09/2004

Planimetria di u.i.u. in Comune di Marcallo Con Casone

Via Giuseppe Clerici civ.

Identificativi Catastali:
Sezione:
Foglio: 7
Particella: 190
Subalterno: 712

Compilata da:
Volpati Laura
Iscritto all'albo:
Geometri
Prov. Milano N. 8952

Scheda n. 1 Scala 1:200

PIANO SECONDO

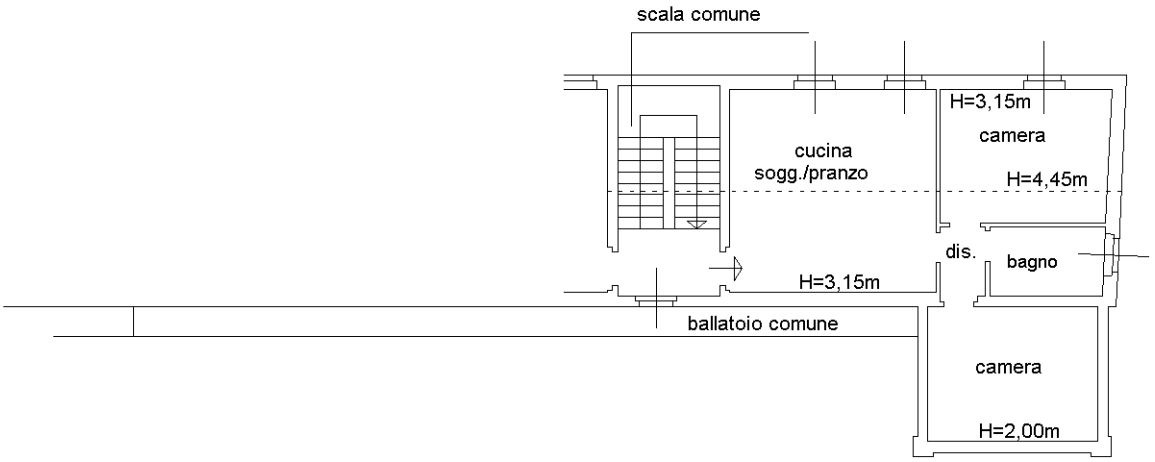

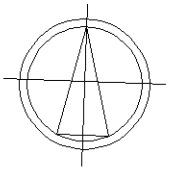

ORIENTAMENTO

Ultima planimetria in atti

Catasto dei Fabbricati - Situazione al 13/01/2022 - Comune di MARCALLO CON CASONE (E921) - < Foglio: 7 - Particella: 190 - Subalterno: 712 >
Firmato Da: VOLPATI LAURA Emesso Da: ARUBAPEC S.P.A. NG CA 3 Serial#: 437f75b06d7aa7b7f3603f0ff5f8dcf9