


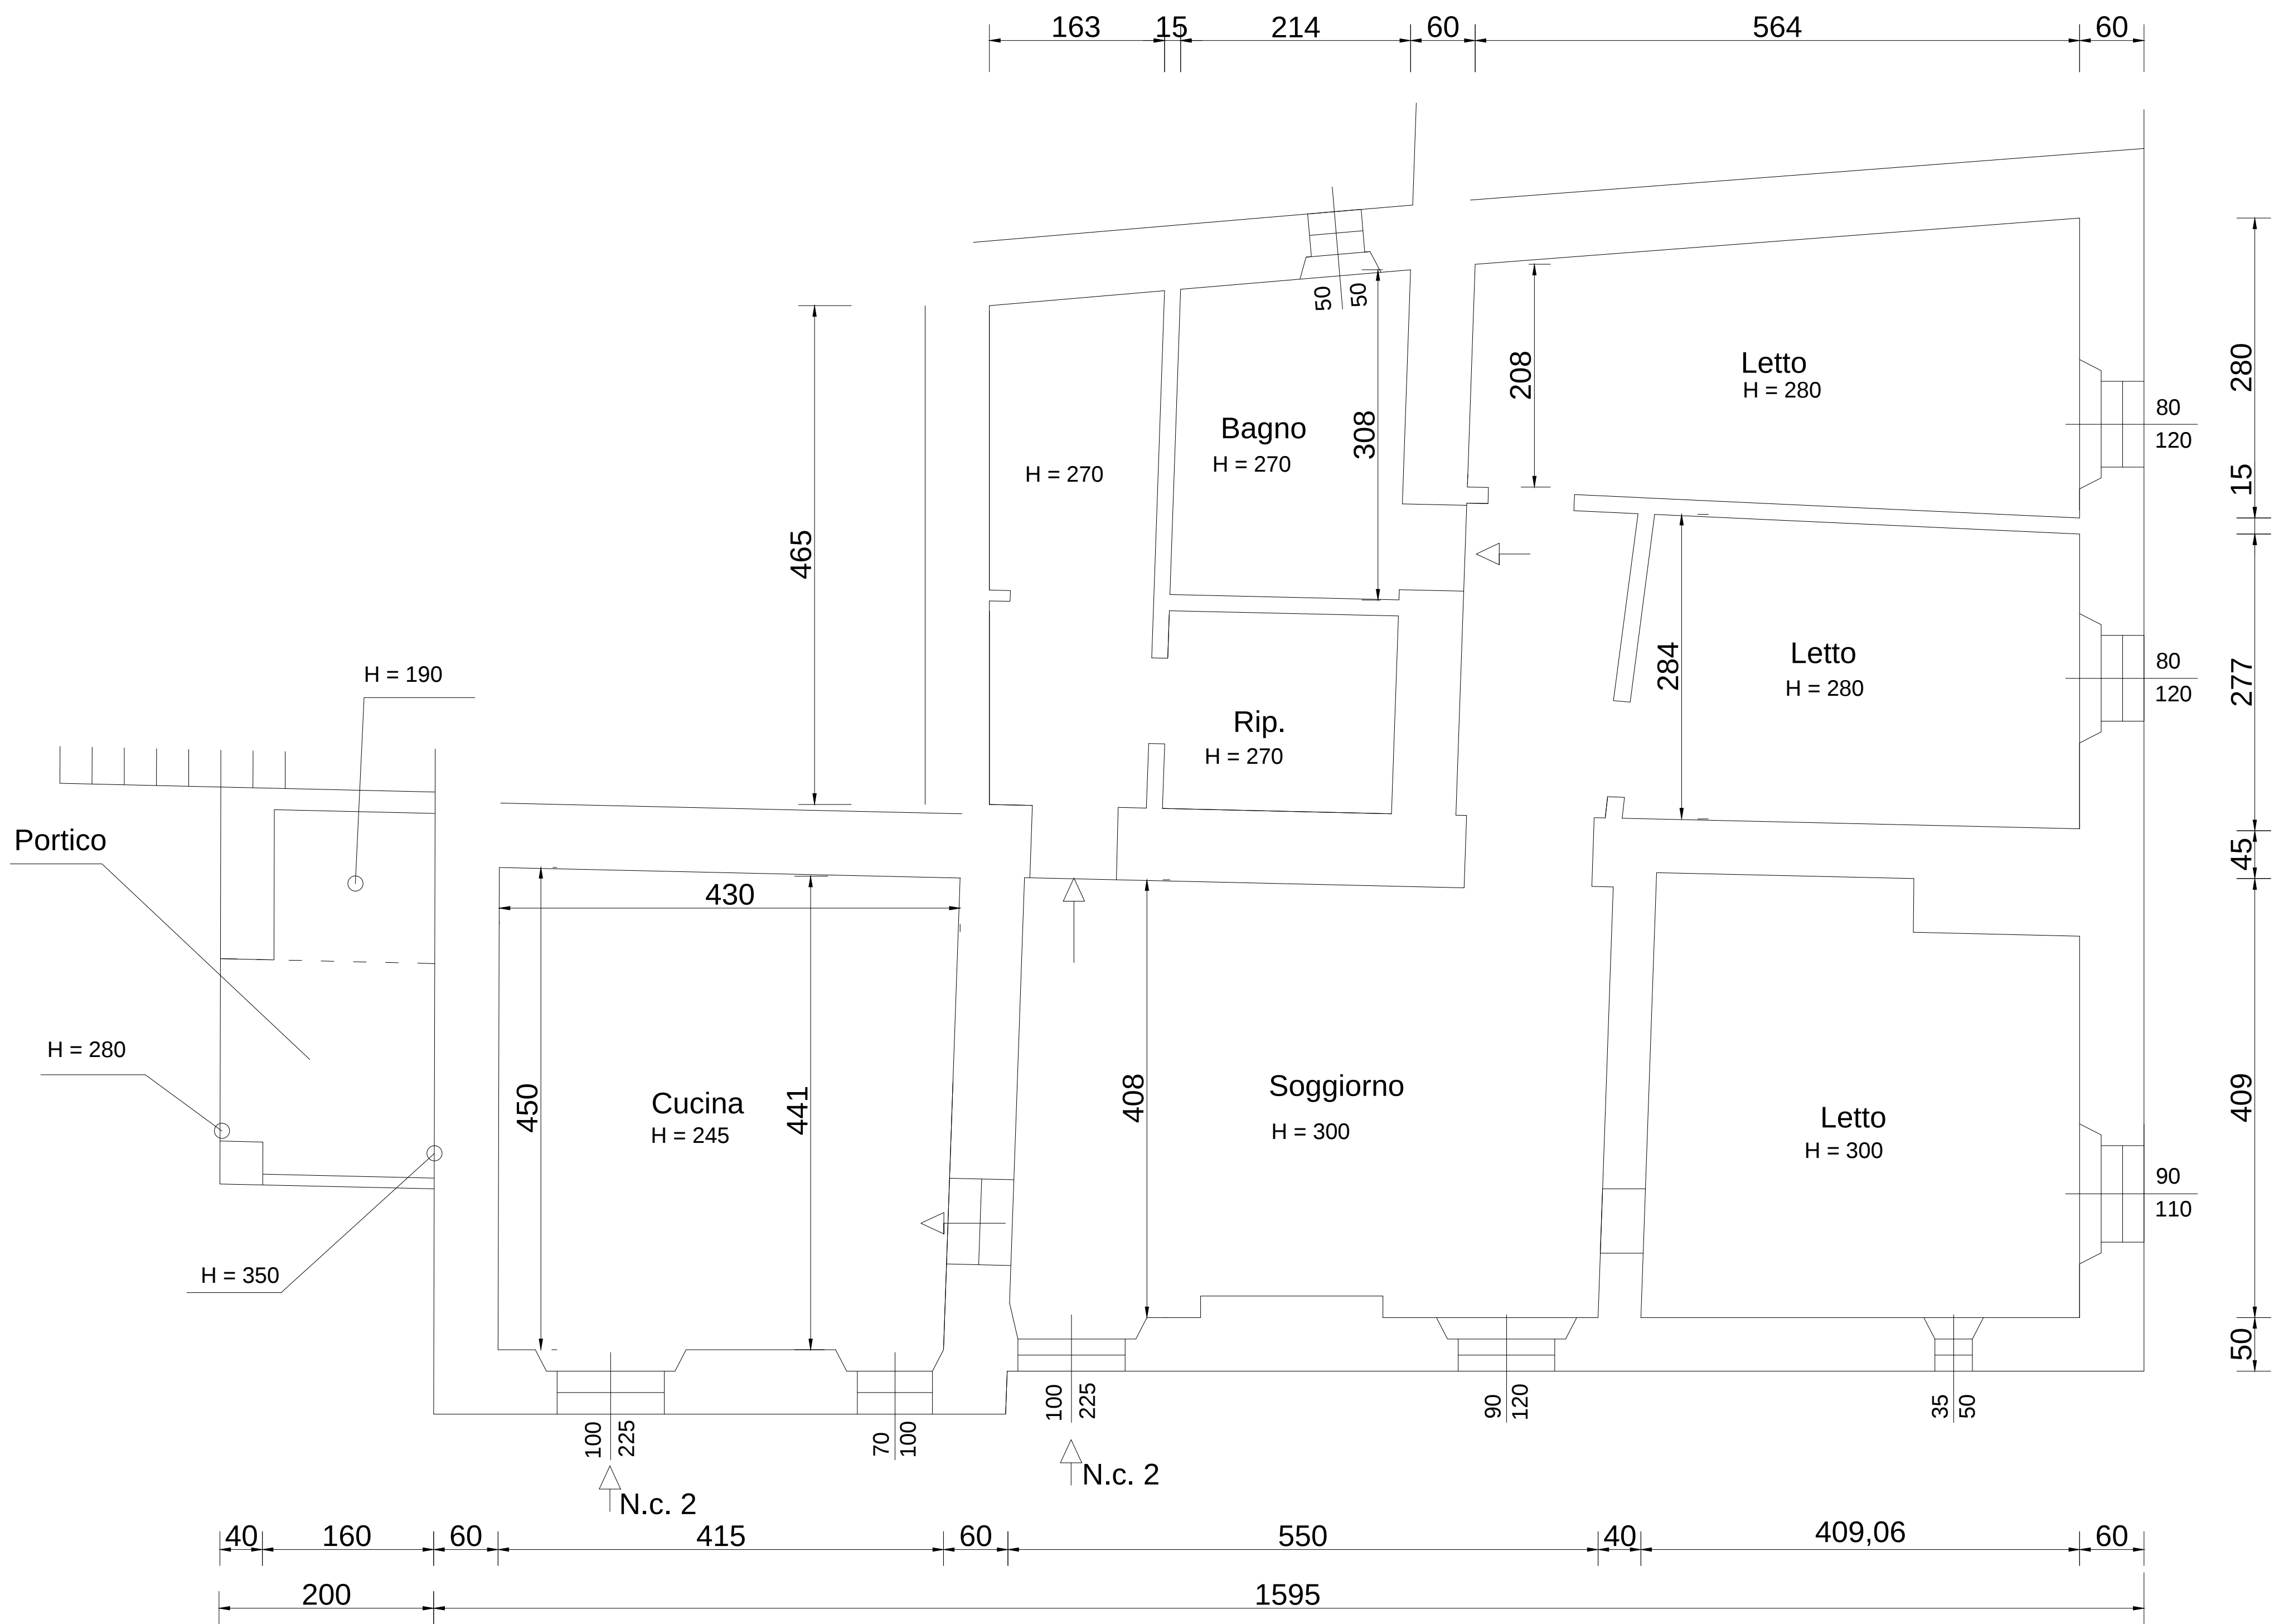

STUDIO DOTT.ING. FRANCESCO GHIDINI

Via Vitali, 5 -29121- Piacenza
tel.: 0523-758241 - fax.:0523-758241
Email: ing.ghidini@gmail.com

revisione

LOC. CASTIONE - CA' DEL PRETE, 1 - PONTE DELL'OLIO (PC)
FOGLIO 28 PART.96,986 SUB.5 - 5

DIS. N

0 0 1

TECNICO: Ing. Ghidini Francesco
Via Vitali,5 - 29121 - Piacenza

DATA: NOVEMBRE 2012

DESCRIZIONE TAVOLA: PIANTE PIANO TERRA

SCALA: 1:100